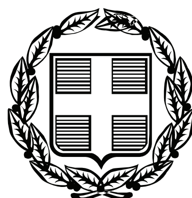


ΕΦΗΜΕΡΙΣ ΤΗΣ ΚΥΒΕΡΝΗΣΕΩΣ

ΤΗΣ ΕΛΛΗΝΙΚΗΣ ΔΗΜΟΚΡΑΤΙΑΣ

ΤΕΥΧΟΣ ΤΕΤΑΡΤΟ **Αρ. Φύλλου 133**

3 Απριλίου 2007

ΠΕΡΙΕΧΟΜΕΝΑ

ΑΠΟΦΑΣΕΙΣ

ΑΠΟΦΑΣΕΙΣ

Αριθμ. 2475 (1)

Περί καθορισμού οριογραμμής αιγιαλού, στη παραλία Δ .Δ. Στομίου του Δήμου Ευρωστίνης.

Η ΓΕΝΙΚΗ ΓΡΑΜΜΑΤΕΑΣ
ΠΕΡΙΦΕΡΕΙΑΣ ΠΕΛΟΠΟΝΝΗΣΟΥ

Έχοντας υπόψη:

1. Τις διατάξεις του ν. 3200/1955 «Περί διοικητικής αποκεντρώσεως» όπως αυτές τροποποιήθηκαν, συμπληρώθηκαν και ισχύουν σήμερα.

2. Τις διατάξεις της παραγρ. 21 άρθρου 46 ν. 3220/2004 (ΦΕΚ 15 τ.Α΄/28.1.2004) «Μεταβίβαση αρμοδιοτήτων του Υπουργού Οικονομίας και Οικονομικών στον Γενικό Γραμματέα της Περιφέρειας».

3. Την υπ' αριθμ. 1063649/790/Α0006/3.8.2004 απόφαση του Υπουργού Οικ/μίας και Οικ/κών, αναφορικά με καταγραφή-διοικητική κωδικοποίηση των αρμοδιοτήτων σε θέματα Υπηρεσιών Υπουργείου Οικ/μίας και Οικ/κών, που περιέρχονται στους Γενικούς Γραμματείς Περιφερειών, κατά τις διατάξεις της παραγρ. 21 άρθρου 46 ν. 3220/2004.

4. Τις διατάξεις του ν. 2971/2001 (ΦΕΚ 285 τ.Α΄/19.12.2001) «Αιγιαλός, παραλία και άλλες διατάξεις».

5. Την από 21.6.2006 έκθεση Επιτροπής (άρθρου 3 παρ. 1 του ν. 2971/2001) η οποία καθόρισε τα όρια του αιγιαλού στη παραλία του Δ.Δ.«Στομίου» του Δ. Ευρωστίνης Ν. Κορινθίας και το από Οκτώβριο 2003 τοπογραφικό διάγραμμα, που συντάχθηκε από τουςΖέλιο Χ., Τοπογράφο μηχ/κό και Καρίπογλου Α., Τεχνικό Δομικών, υπαλλήλους της Δ/νσης Τεχν. Υπηρεσιών και Στέγασης Υπ. Οι. Ο., σε κλίμακα 1:500, σε -2- πινακίδες και θεωρήθηκε στις 30.10.2003, από τον Λάμπρου Δ., Δ/ντή αυτής, το οποίο (διάγραμμα) συνοδεύει την έκθεση της προαναφερόμενης Επιτροπής.

6. Το υπ' αριθμ. Φ. 544.5/1205/06/Σ. 5953/7.12.2006 έγγραφο του Γ. Ε. Ν., αποφασίζουμε:

Επικυρώνουμε την από 21.6.2006 έκθεση Επιτροπής (άρθρου 3 παρ. 1 του ν. 2971/2001) και το από Οκτώβριο 2003 τοπογραφικό διάγραμμα, που συντάχθηκε από τους Ζέλιο Χ., Τοπογράφο μηχ/κό και Καρίπογλου Α., Τεχνικό Δομικών, υπαλλήλους της Δ/νσης Τεχν. Υπηρεσιών & Στέγασης Υπ.Οι.Ο., σε κλίμακα 1:500, σε 2 πινακίδες και θεωρήθηκε στις 30.10.2003, από τον Λάμπρου Δ., Δ/ντή αυτής, επί του οποίου η πιο πάνω Επιτροπή καθόρισε με κόκκινη, συνεχή, πολυγωνική γραμμή και υπό τα στοιχεία (1,2, 3, ..., 12) την οριογραμμή του αιγιαλού, στη παραλία του Δ.Δ.«Στομίου» του Δ. Ευρωστίνης Ν. Κορινθίας.

Η απόφαση αυτή μαζί με την έκθεση της Επιτροπής και το τοπογραφικό διάγραμμα, να δημοσιευθούν στην Εφημερίδα της Κυβερνήσεως.

Τρίπολη, 20 Φεβρουαρίου 2007

Η Γενική Γραμματέας Περιφέρειας
ΑΓΓΕΛΑ ΑΒΟΥΡΗ

ΕΚΘΕΣΗ
ΕΠΙΤΡΟΠΗΣ ΚΑΘΟΡΙΣΜΟΥ ΟΡΙΩΝ ΑΙΓΙΑΛΟΥ, ΠΑΡΑΛΙΑΣ & ΠΑΛΑΙΟΥ ΑΙΓΙΑΛΟΥ ΣΤΟ Δ. Δ. ΣΤΟΜΙΟΥ, ΔΗΜΟΥ ΕΥΡΩΣΤΙΝΗΣ.

Κόρινθος, σήμερα 21.6.2006, ημέρα Τετάρτη, συνέρχεται η Επιτροπή άρθρ. 100 π.δ. 284/1988 «περί καθορισμού ορίων αιγιαλού και παραλίας και θέσεων αμμοληψίας» όπως τροποποιήθηκε από το άρθρο 3 παραγρ. 1 ν. 2971/2001, στο κατάστημα της Κτηματικής Υπηρεσίας Ν. Κορινθίας, αποτελούμενη από τους:

(α). Καράμπελα Ν., Προϊστάμενο της Κτηματικής Υπηρεσίας, ως Πρόεδρο,

(β). ΙωαννίδηΔ., Αγρ.-Τοπογράφο μηχ/κό, υπάλληλο της Κτηματικής Υπηρεσίας,

(γ). Κρανιώτη Α., Υποπλοίαρχο Λ. Σ., Λιμενάρχη Αιγίου,

(δ). Βασιλείου Μ., Αρχ/να μηχανικό, Δ/ντρια της Δ/νσης ΧΩ.ΠΟ.ΠΕ. της Νομαρχιακής Αυτ/σης Ν. Κορινθίας και

(ε). Αθανασούλη Ι., Πολιτικό μηχ/κό, υπάλληλο της Δ/νσης ΠΕ. ΧΩ. Πελ/σου, αναπληρ., του τακτικού μέλους κωλυομένου, προκειμένου να καθορίσει τις οριογραμμές αιγιαλού-παραλίας, στην παραλία του Δ. Δ. Στομίου.

Η Επιτροπή, αφού έλαβε υπόψη:

1. Την υπ' αριθμ. 4779/1.9.2003, αίτηση του Δήμου Ευρωστίνης καθώς και το με αριθμ. πρωτ. 2791/30.10.2003,

έγγραφο της Δ/νσης Τεχν.Υπηρεσιών και Στέγασης Υπ.Οι.Ο..

2. Το από Οκτώβριο 2003 τοπογραφικό διάγραμμα, που συντάχθηκε από τους Ζέλιο Χ., Τοπογράφο μηχ/κό και Καρίπογλου Α., Τεχνικό Δομικών, υπαλλήλους της Δ/νσης Τεχν.Υπηρεσιών και Στέγασης Υπ.Οι.Ο., σε κλίμακα 1:500, σε 2 πινακίδες και θεωρήθηκε στις 30.10.2003, από τον Λάμπρου Δ., Δ/ντή αυτής.

3. Τις διατάξεις του ν. 2971 /2001 «Αιγιαλός, παραλία και άλλες διατάξεις».

4. Την υπ' αριθμ. 1721/16.8.1994 (ΦΕΚ δημοσ.αριθμ. 906/Δ/2.9.1994) απόφαση Νομάρχη Κορινθίας «Επικύρωση έκθεσης και διαγράμματος καθορισμού των ορίων αιγιαλού και παραλίας στη παραλία Σαρανταπηχιώτικα-Στομίου Ν. Κορινθίας» και την όμοια αυτής (απόφαση) Υπουργού Οικ/κών αριθμ. 1036092/3400/Β0010/15.5.2001 (ΦΕΚ δημοσ. αριθμ.433/Δ/11.6.2001) «Καθορισμός ορίων αιγιαλού και δημιουργία ζώνης παραλίας στο Δ. Δ. Λυγιάς του Δ. Ευρωστίνης Ν. Κορινθίας», όπως διορθώθηκε και ισχύει, με τις οποίες έγινε ο καθορισμός των οριογραμμών αιγιαλού-παραλίας ανατολικά και δυτικά, αντίστοιχα, της εν λόγω θέσης στην οποία αιτείται ο καθορισμός, μετέβη επί τόπου και διαπίστωσε ότι:

(α) Η ακτή –η κλίση της οποίας είναι χαμηλή– καλύπτεται από άμμο και κροκάλες ακτών ενώ σε μεγάλα τμήματα της έχουν τοποθετηθεί φυσικοί ογκόλιθοι, ακανόνιστου σχήματος, προφανώς για την αναχαίτιση της δράσης των κυματισμών.

(β) Της ακτής συνέχονται εκτάσεις εκτός σχεδίου πόλεως, ή οικισμού, καθώς και της ζώνης αυτών, αλλά πυκνά δομημένες.

Να σημειωθεί εδώ ότι αναζητήθηκε αρμόδια και δεν κατέστη δυνατόν να ανευρεθεί –δημοσιευμένη σε ΦΕΚ– απόφαση Νομάρχη, περί καθορισμού ορίων οικισμού στην εν λόγω περιοχή.

(γ) Στην ακτή δεν υπάρχει κανενός είδους βλάστηση....

(δ) Στην περιοχή δεν εντοπίστηκαν παράκτιοι φυσικοί πόροι.

(ε) Λόγω της θέσεως και του προσανατολισμού της, η περιοχή προσβάλλεται κυρίως από ανέμους που πνέουν από ΒΔ, Β & ΒΑ διευθύνσεις, η ένταση, η συχνότητα εμφάνισης και η διάρκεια των οποίων προκύπτουν από τα ανεμολογικά δεδομένα του Μετεωρολογικού Σταθμού Βέλου.

(στ) Η μορφολογία του πυθμένα είναι προέκταση της μορφολογίας της ξηράς. Έτσι σε απόσταση 500 μέτρων, από την ακτή, το βάθος φθάνει τα 50 μέτρα, ενώ βορειότερα σε απόσταση 1.500 μέτρων περίπου, φθάνει τα 500 μέτρα.

Τέλος ο βυθός καλύπτεται αρχικά από κροκάλες και χαλίκια και εν συνεχεία από λεπτή άμμο.

(ζ) Το ανάπτυγμα της θαλάσσης κατά το Β και ΒΑ τομέα είναι 30 χιλιόμετρα περίπου, ενώ κατά το ΒΔ είναι 35 χιλιόμετρα περίπου.

(η) Νοτίως της ακτής υφίσταται τοίχος αντιστήριξης, μέσου ύψους άνω των 2,20 μέτρων, της Παλαιάς Εθνικής Οδού Κορίνθου-Πατρών.

(ι) Στην περιοχή εντοπίζεται καταγεγραμμένο Δημόσιο Κτήμα, το οποίο όμως δεν βρίσκεται σε άμεση γειτνίαση με την παράκτια ζώνη.

(ια) Η περιοχή δεν έχει κηρυχθεί υπό κτηματογράφηση.

(ιβ) Δεν υφίστανται ευπαθή οικοσυστήματα, καθώς και προστατευόμενες περιοχές. ύστερα και από εκτενή διαλογική συζήτηση των μελών, αποφασίζει:

Καθορίζει επί των διαγραμμάτων αυτών, με κόκκινη, συνεχή, πολυγωνική γραμμή και με τα στοιχεία 1, 2, 3, ..., 12 την οριογραμμή του αιγιαλού, οι κορυφές της οποίας εξασφαλίζονται με ορθογώνιες συντεταγμένες του κρατικού τριγωνομετρικού δικτύου (Γ. Υ. Σ.) στο Γεωδαιτικό Σύστημα ΕΓΣΑ'87.


Δεν καθορίζει οριογραμμή παραλίας διότι, εκτιμάται ότι, η επικοινωνία ξηράς-θάλασσας, δύναται να εξυπηρετηθεί, από την Π. Ε. Ο. Κορίνθου-Πατρών.

Η Επιτροπή

Ο Πρόεδρος
ΝΙΚΟΛΑΟΣ ΚΑΡΑΜΠΕΛΑΣ

Τα Μέλη
Δ. ΙΩΑΝΝΙΔΗ, Α. ΚΡΑΝΙΩΤΗ, Μ. ΒΑΣΙΛΕΙΟΥ, Ι. ΑΘΑΝΑΣΟΥΛΗ

365500
365550
365600
365650
365700
4221450
4221400
4221350
4221300
4221250
4221200
ΕΘΝΙΚΟ ΤΥΠΟΓΡΑΦΕΙΟ
Για τεχνικούς λόγους στο σχεδιάγραμμα έγινε σμίκρυνση κατά ποσοστό 35 %
ΘΑΛΑΣΣΑ
Καθορισμένες γραμμές Αιγιαλού και Παραλίας σύμφωνα με την υπ' αριθμ. Υπ. Αποφ. 1036092/3400/15-05-2001 Φ.Ε.Κ. 433/11-06-2001
ΠΑΛΑΙΑ ΕΘΝΙΚΗ ΟΔΟΣ ΠΡΟΣ ΠΑΤΡΑ
ΔΡΟΜΟΣ
ΔΡΟΜΟΣ
ΧΩΡΑΦΙ ΜΕ ΔΕΝΔΡΑ
ΑΠΟΘΗΚΗ ΑΠΟ ΛΑΜΑΡΙΝΑ
1
2
3
4
2.558
2.597
2.557
2/Π
1/Κ
1/Π
1/Ε

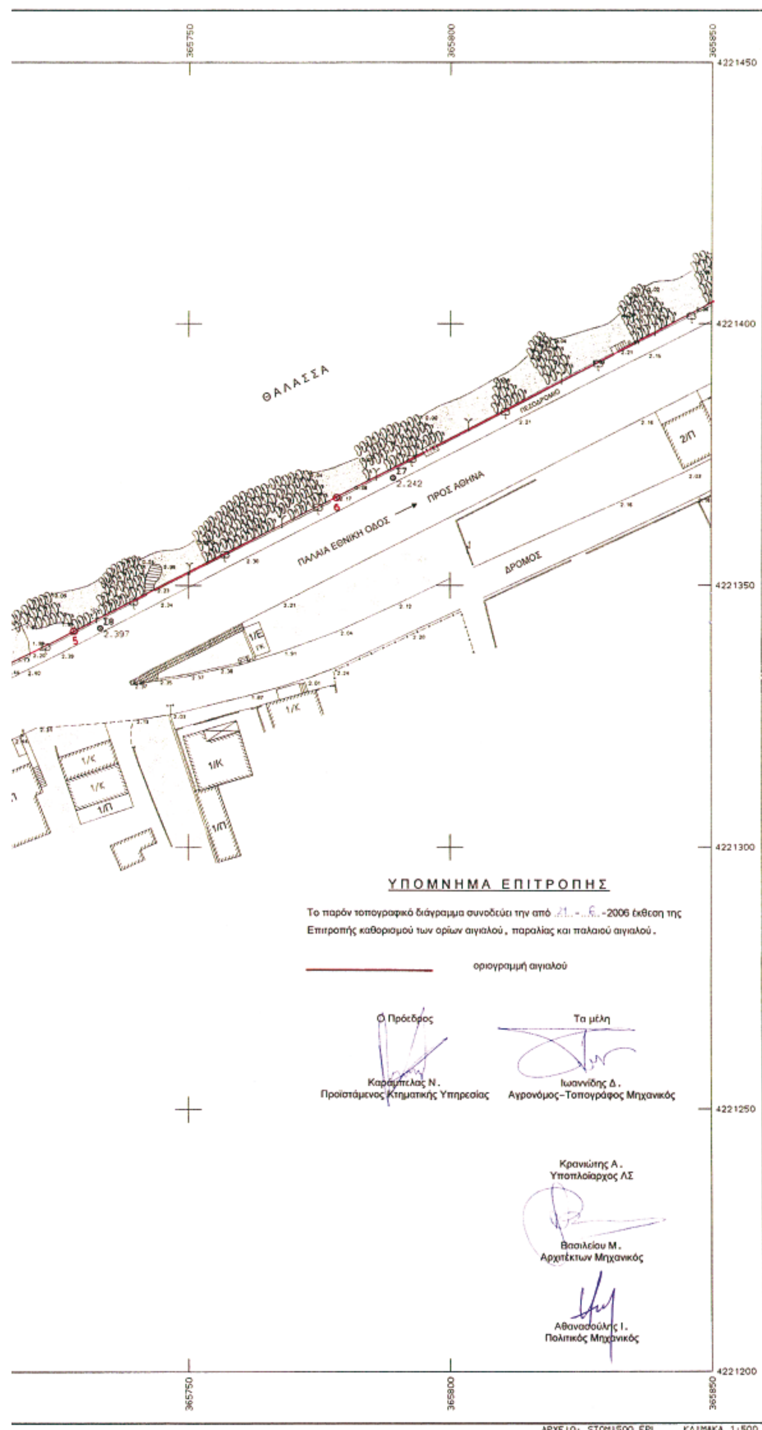



Τριγωνομετρικό
Στάση
ΣΥΝΕΧΗΣ
Συρματόπλεγμα
Κάγκελο
Μανδρότοιχος
Ξηρολιθιά
Όριο
Δένδρο
Στύλος ΔΕΗ
Στύλος ΟΤΕ
Στύλος διπλού φωτισμού
Βράχος
Αμμώδες εδαφος
Αμμοχαλικώδες εδαφος

ΣΥΝΤΕΤΑΓΜΕΝΕΣ ΚΟΡΥΦΩΝ ΑΙΓΙΑΛΟΥ

α/α	Χ	Ψ
1	365553,74	422125,84
2	365571,41	4221267,66
3	365614,38	4221287,19
4	365686,6	4221320,44
5	365728,03	4221341,35
6	365778,31	4221366,94
7	365[illegible]59,22	4221408,29
8	365954,54	4221455,93
9	365995,07	4221473,08
10	366040,07	4221490,3
11	366125,37	4221524,3
12	366158,46	4221537,04

ΠΙΝΑΚΑΣ ΣΥΝΤΕΤΑΓΜΕΝΩΝ ΚΟΡΥΦΩΝ ΟΔΕΥΣΗΣ

Α/Α	Χ	Υ	Η
Σ7	365.789,186	4.221.370,600	2,242
Σ8	365.733,053	4.221.341,857	2,397
Σ9	365.671,642	4.221.312,132	2,557
Σ10	365.594,874	4.221.277,139	2,597
Σ11	365.553,318	4.221.258,101	2,558

Το τοπογραφικό διάγραμμα είναι εξαρτημένο από το Κρατικό Τριγωνομετρικό Δίκτυο της Γ.Υ.Σ. (προβολή ΕΓΣΑ 87).


ΥΠΟΥΡΓΕΙΟ ΟΙΚΟΝΟΜΙΑΣ & ΟΙΚΟΝΟΜΙΚΩΝ
ΔΙΕΥΘΥΝΣΗ ΤΕΧΝΙΚΩΝ ΥΠΗΡΕΣΙΩΝ & ΣΤΕΓΑΣΗΣ
ΤΜΗΜΑ Α΄


ΤΟΠΟΓΡΑΦΙΚΟ ΔΙΑΓΡΑΜΜΑ — Κλίμακας:1:500
Αποτύπωση παραλιακής έκτασης στη θέση Στόμιο του Δήμου Δερβενίου — Αριθμ. Πιν. 2/2
ΝΟΜΟΣ: ΚΟΡΙΝΘΙΑΣ
ΘΕΣΗ: ΣΤΟΜΙΟ ΔΗΜΟΥ ΔΕΡΒΕΝΙΟΥ
ΑΡΜΟΔ. ΚΤΗΜ. ΥΠΗΡΕΣΙΑ: ΚΟΡΙΝΘΙΑΣ
ΑΡΙΘΜ. Δ/ΓΗΣ ΥΠ. ΟΙΚΟΝΟΜΙΚΩΝ: 1081078/1679/15-09-2003


ΕΘΕΩΡΗΘΗ
Αθήνα: 30-10-03
Ο ΔΙΕΥΘΥΝΤΗΣ

ΑΘΗΝΑ Οκτώβριος 2003

Ο ΔΙΕΥΘΥΝΤΗΣ	Οι Συντάξατες		Η Σχεδιάστρια
Δ. ΛΑΜΠΡΟΥ Τοπ. Μηχ/κος	Χ. ΖΕΛΙΟΣ Τοπ. Μηχ/κος	ΑΘ. ΚΑΡΙΠΟΓΛΟΥ Τεχν. Δομικών	Σ. ΜΠΑΛΑΣΚΑ

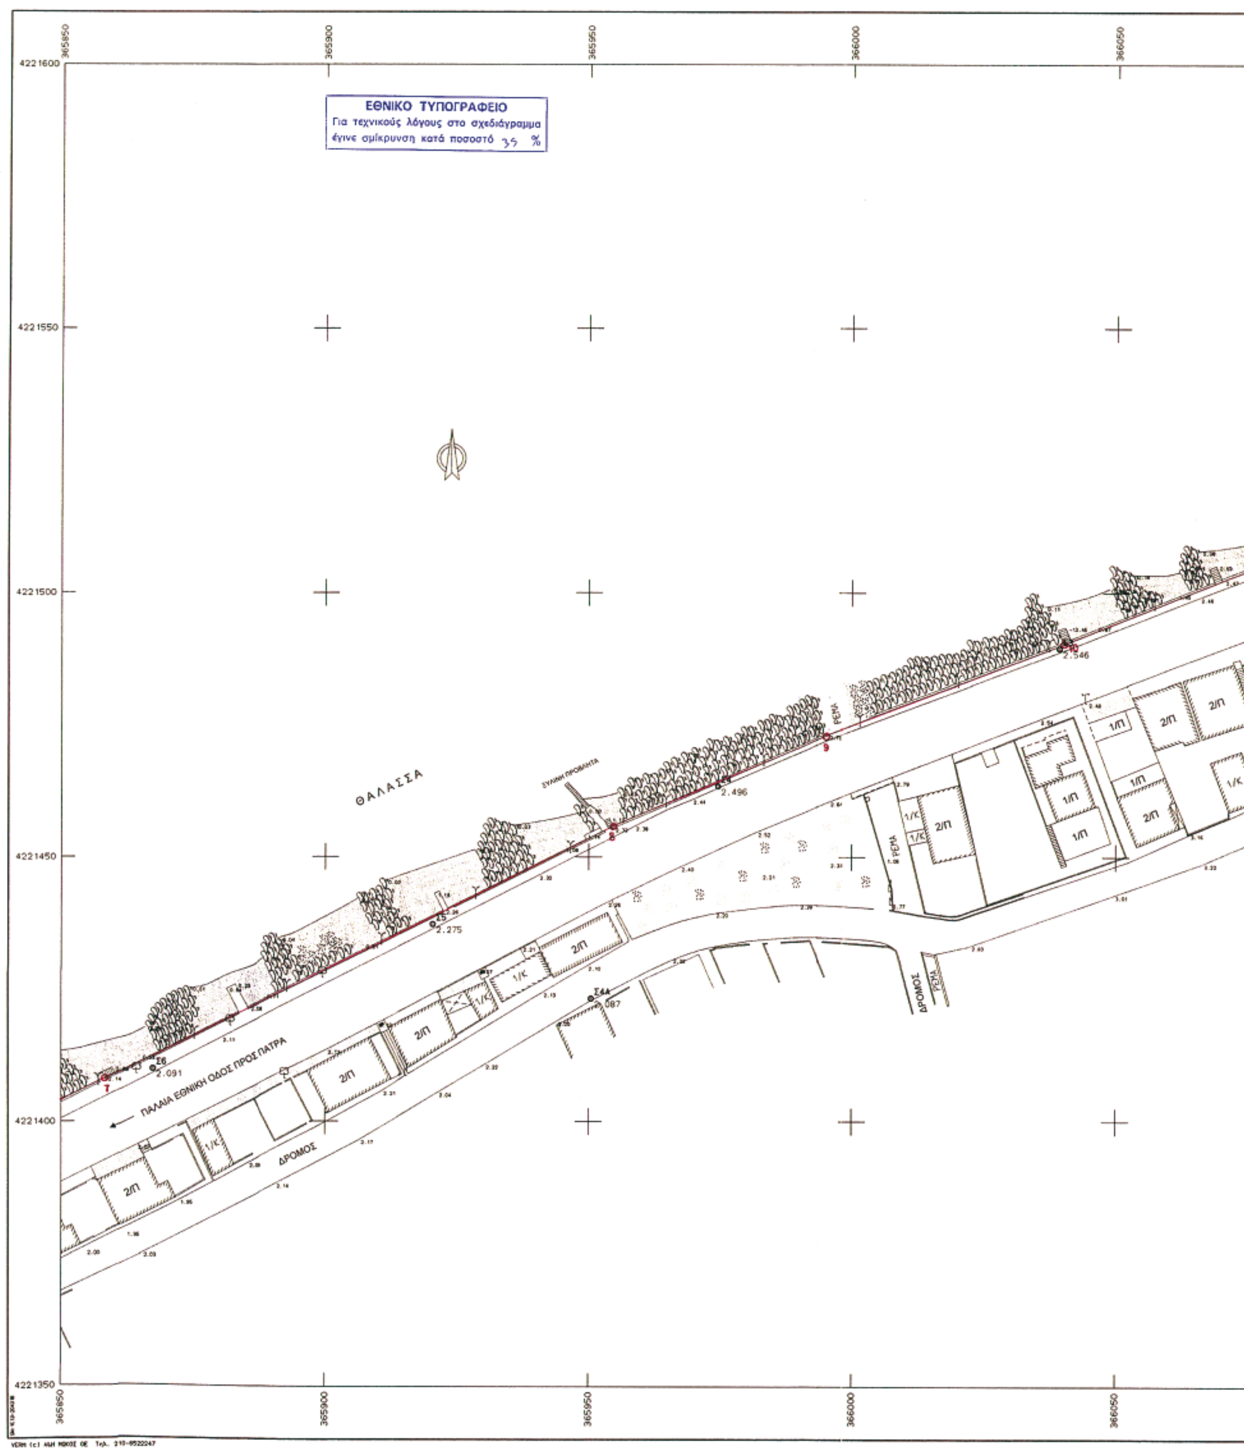
ΕΘΝΙΚΟ ΤΥΠΟΓΡΑΦΕΙΟ
Για τεχνικούς λόγους στο σχεδιάγραμμα
έγινε σμίκρυνση κατά ποσοστό 35 %
365850
365900
365950
366000
366050
4221600
4221550
4221500
4221450
4221400
4221350
ΘΑΛΑΣΣΑ
ΡΕΜΑ
ΠΑΛΑΙΑ ΕΘΝΙΚΗ ΟΔΟΣ ΠΡΟΣ ΠΑΤΡΑ
ΔΡΟΜΟΣ
2.496
2.275
2.091
2.546
2/Π
1/Κ
1/Π

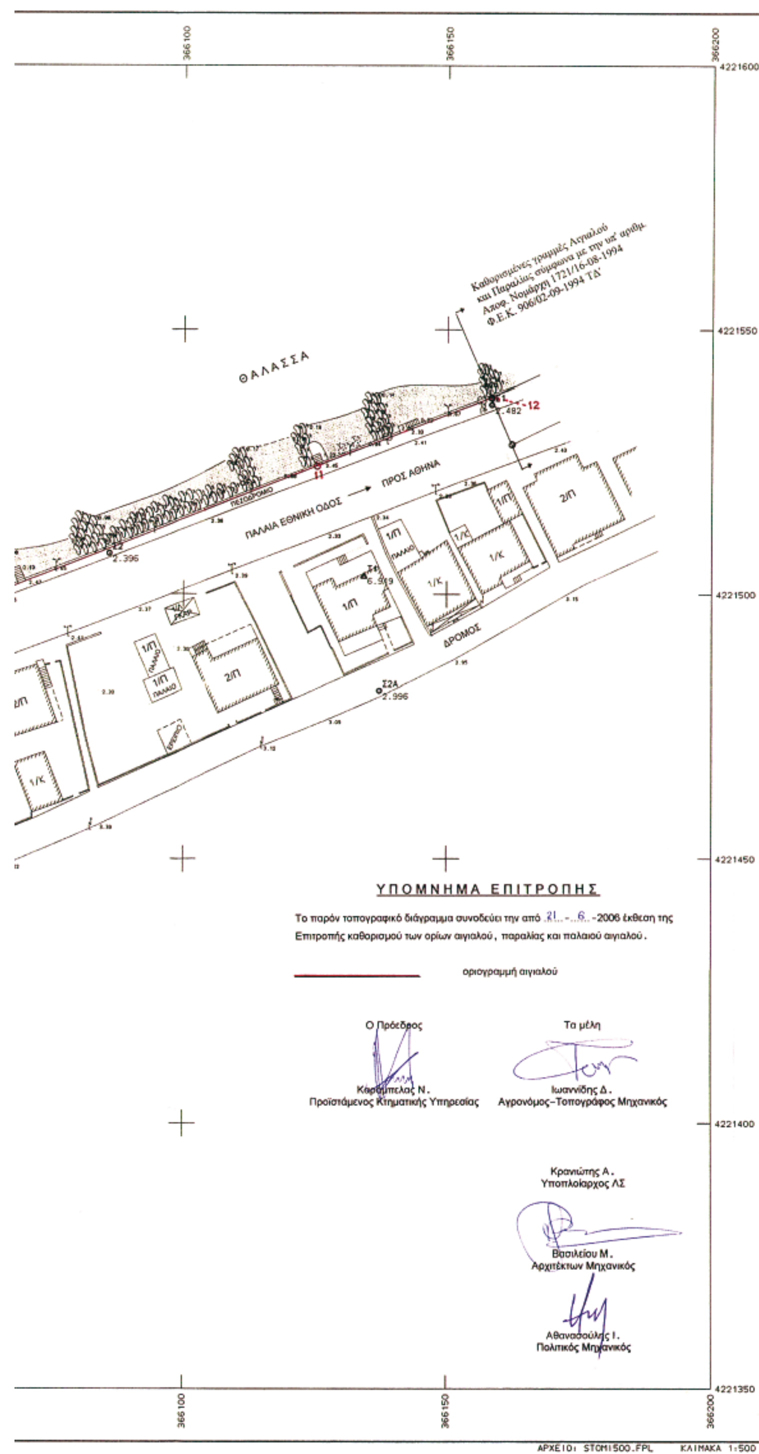

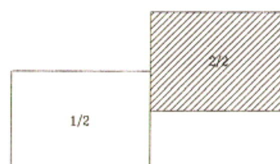

Δ Τριγωνομετρικό
o Στάση
ΣΥΝΕΧΗΣ
Συρματόπλεγμα
Κάγκελο
Μανδρότοιχος
Ξηρολιθιά
Όριο
Δένδρο
Στύλος ΔΕΗ
Στύλος ΟΤΕ
Στύλος διπλού φωτισμού
Βράχος
Αμμώδες εδαφος
Αμμοχαλικώδες εδαφος

ΣΥΝΤΕΤΑΓΜΕΝΕΣ ΚΟΡΥΦΩΝ ΑΙΓΙΑΛΟΥ

α/α	Χ	Ψ
1	365553,74	422125,84
2	365571,41	4221267,66
3	365614,38	4221287,19
4	365686,6	4221320,44
5	365728,03	4221341,35
6	365778,31	4221366,94
7	365858,22	4221408,29
8	365954,54	4221455,93
9	365995,07	4221473,08
10	366040,07	4221490,3
11	366125,37	4221524,3
12	366158,46	4221537,04

ΠΙΝΑΚΑΣ ΣΥΝΤΕΤΑΓΜΕΝΩΝ ΚΟΡΥΦΩΝ ΟΔΕΥΣΗΣ

Α/Α	Χ	Υ	Η
Τ1	366.134,275	4.221.503,560	6,919
Σ1	366.158,478	4.221.535,846	2,482
Σ2	366.085,821	4.221.507,727	2,396
Σ2Α	366.137,211	4.221.481,804	2,996
Σ3	366.039,283	4.221.489,531	2,546
Σ4	365.974,383	4.221.463,459	2,496
Σ4Α	365.950,514	4.221.423,305	2,087
Σ5	365.920,425	4.221.437,300	2,275
Σ6	365.866,986	4.221.410,085	2,091

Το τοπογραφικό διάγραμμα είναι εξαρτημένο από το Κρατικό Τριγωνομετρικό Δίκτυο της Γ.Υ.Σ. (προβολή ΕΓΣΑ 87).

ΥΠΟΥΡΓΕΙΟ ΟΙΚΟΝΟΜΙΑΣ & ΟΙΚΟΝΟΜΙΚΩΝ
ΔΙΕΥΘΥΝΣΗ ΤΕΧΝΙΚΩΝ ΥΠΗΡΕΣΙΩΝ & ΣΤΕΓΑΣΗΣ
ΤΜΗΜΑ Α΄

ΤΟΠΟΓΡΑΦΙΚΟ ΔΙΑΓΡΑΜΜΑ
Αποτύπωση παραλιακής έκτασης στη θέση Στόμιο του Δήμου Δερβενίου
Κλίμακας 1:500
Αριθμ. Πιν. 1/2

ΝΟΜΟΣ: ΚΟΡΙΝΘΙΑΣ
ΘΕΣΗ: ΣΤΟΜΙΟ ΔΗΜΟΥ ΔΕΡΒΕΝΙΟΥ
ΑΡΜΟΔ. ΚΤΗΜ. ΥΠΗΡΕΣΙΑ: ΚΟΡΙΝΘΙΑΣ
ΑΡΙΘΜ. Δ/ΓΗΣ ΥΠ. ΟΙΚΟΝΟΜΙΚΩΝ: 1081078/1679/15-09-2003

ΕΘΕΩΡΗΘΗ
Αθήνα: 30-10-03
Ο ΔΙΕΥΘΥΝΤΗΣ

ΑΘΗΝΑ Οκτώβριος 2003

Ο ΔΙΕΥΘΥΝΤΗΣ	Οι Συντάξατες		Η Σχεδιάστρια
Δ. ΛΑΜΠΡΟΥ Τοπ. Μηχ/κος	Χ. ΖΕΛΙΟΣ Τοπ. Μηχ/κος	ΑΘ. ΚΑΡΙΠΟΓΛΟΥ Τεχν. Δομικών	Σ. ΜΠΑΛΑΣΚΑ

Αριθμ. 1273 (2)

Κήρυξη ως αναδασωτέας έκτασης εμβαδού 2.382,33 τ.μ. στη θέση «Ρίζες» περιφέρειας Δ.Δ. Προυσού, Δήμου Προυσού, του Νομού Ευρυτανίας.

Ο ΓΕΝΙΚΟΣ ΓΡΑΜΜΑΤΕΑΣ
ΠΕΡΙΦΕΡΕΙΑΣ ΣΤΕΡΕΑΣ ΕΛΛΑΔΑΣ

Έχοντας υπόψη:

1. Τις διατάξεις των άρθρων 24 παρ. 1 και 117 παρ. 3 του Συντάγματος.

2. Τις διατάξεις του ν. 2503/1997 «Διοίκηση, οργάνωση, στελέχωση της Περιφέρειας, ρύθμιση θεμάτων για την τοπική αυτοδιοίκηση και άλλες διατάξεις» (ΦΕΚ 107 Α΄).

3. Τις διατάξεις του ν. 998/1979 «Περί προστασίας των δασών και των δασικών εν γένει εκτάσεων της χώρας» (ΦΕΚ 289 Α΄) όπως τροποποιήθηκαν με τον ν. 3208/2003 (ΦΕΚ 303 Α΄) και συγκεκριμένα:

α) του άρθρου 41 παρ. 1

β) του άρθρου 38 παρ. 1

4. Τις διαταγές του Υπουργείου Αγροτικής Ανάπτυξης και τροφίμων :

α) 160417/1180/8.7.1980.

β) 182447/3049/24.9.1980.

5. Την υπ' αριθμ. 1177/2.3.2007 πρόταση του Δασαρχείου Καρπενησίου, από την οποία προκύπτει ότι η έκταση που αναφέρεται στο θέμα είχε κατά το χρόνο καταστροφής της, που έγινε από παράνομη αποψιλωτική υλοτομία, κατά το χρονικό διάστημα Σεπτέμβριος - Νοέμβριος 2006, Δασικό χαρακτήρα κατά την έννοια του άρθρου 3 παρ. 1 του ν. 998/1979, όπως τροποποιήθηκε με το άρθρο 1 του ν. 3208/2003, καλυπτόμενη από έλατα, πουρνάρια και κέδρα σε ποσοστό άνω του 40% και ως εκ τούτου επιβάλλεται η κήρυξη της ως αναδασωτέας.

6. Την υπ' αριθμ. 587/9.3.2007 αναφορά και σύμφωνη γνώμη της Δ/νσης Δασών Ν. Ευρυτανίας, αποφασίζουμε:

Κηρύσσουμε ως αναδασωτέο το δημόσιο δάσος, εμβαδού 2.382,33 τ.μ. στη θέση «Ρίζες» περιφέρειας Δ.Δ. Προυσού, Δήμου Προυσού, του Νομού Ευρυτανίας, με σκοπό, αφ' ενός μεν τη διατήρηση του δασικού του χαρακτήρα, ώστε να αποκλειστεί η διάθεση του για άλλο προορισμό, αφ' ετέρου δε την επαναδημιουργία της δασικής βλάστησης με φυσική αναγέννηση.

Προσδιορίζεται από τα στοιχεία: 1-2-3-.....-22-23-1 όπως φαίνεται στο συνημμένο διάγραμμα, το οποίο αποτελεί αναπόσπαστο μέρος της αποφάσεως αυτής και έχει όρια:

Ανατολικά: Με έκταση αγροτικού χαρακτήρα.

Δυτικά: Με έκταση δασικού χαρακτήρα.

Βόρεια: Με έκταση δασικού χαρακτήρα.

Νότια: Με έκταση δασικού χαρακτήρα.

Η απόφαση αυτή ισχύει από της κοινοποιήσεως της αρμοδίως και προ της δημοσιεύσεώς της στην Εφημερίδα της Κυβερνήσεως (άρθρο 37 ν. 3200/1955).

Επιτρέπεται υποβολή κατ' αυτής αίτησης ακύρωσης στο Σ.τ.Ε. μέσα σε προθεσμία εξήντα (60) ημερών, που αρχίζει από την επομένη της δημοσίευσής της (άρθρο 46 π.δ. 18/1989).

Από τις διατάξεις της απόφασης αυτής δεν προκαλείται δαπάνη σε βάρος του Κρατικού Προϋπολογισμού.

Η απόφαση αυτή να δημοσιευθεί στην Εφημερίδα της Κυβερνήσεως.


Λαμία, 20 Μαρτίου 2007

Ο Γενικός Γραμματέας

ΑΘΑΝΑΣΙΟΣ ΣΚΟΡΔΑΣ

ΤΟΠΟΓΡΑΦΙΚΟ ΔΙΑΓΡΑΜΜΑ

Αναδασωτέας δημόσιας έκτασης δασικού χαρακτήρα με στοιχεία "1,2,3,...22,23,1" εμβαδού **2382,42τ.μ.** στην θέση "Ρίζες" Δημοτικού Διαμερίσματος Προυσού του Δήμου Προυσού που αποψιλώθηκε παράνομα από τον Πέτρο Πασιόπουλο κάτοικο Αθηνών

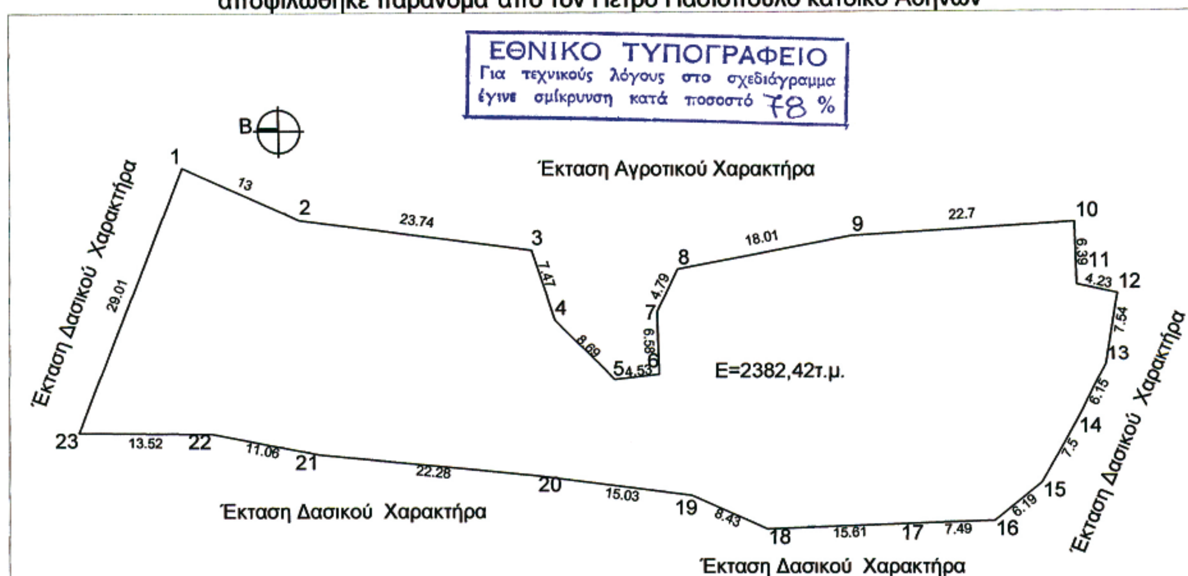

ΚΛΙΜΑΚΑ 1:600


ΕΜΒΑΔΟΜΕΤΡΗΣΗ ΓΗΠΕΔΟΥ

Με τη βοήθεια των ορθογωνικών συντεταγμένων των κορυφών του

ΣΗΜΕΙΟ	Χ	Υ	ΜΗΚΟΣ
1	295488.26	4290646.65	13.00
2	295500.13	4290641.35	23.74
3	295523.68	4290638.32	7.47
4	295526.04	4290631.23	8.69
5	295532.10	4290625.00	4.53
6	295536.59	4290625.52	6.58
7	295536.42	4290632.10	4.79
8	295538.49	4290636.41	18.01
9	295556.18	4290639.81	22.70
10	295578.83	4290641.27	6.39
11	295579.06	4290634.88	4.23
12	295583.19	4290633.98	7.54
13	295581.99	4290626.53	6.15
14	295579.19	4290621.06	7.50
15	295575.53	4290614.51	6.19
16	295570.71	4290610.62	7.49
17	295563.22	4290610.38	15.61
18	295547.62	4290609.79	8.43
19	295539.92	4290613.21	15.70
20	295524.35	4290615.18	22.28
21	295502.18	4290617.38	11.06
22	295491.32	4290619.49	13.52
23	295477.80	4290619.59	29.01
1	295488.26	4290646.65	

E=1/2 Σ(Χi + Χi+1)(Ψi - Ψi+1)

E = 2382.42 μ2

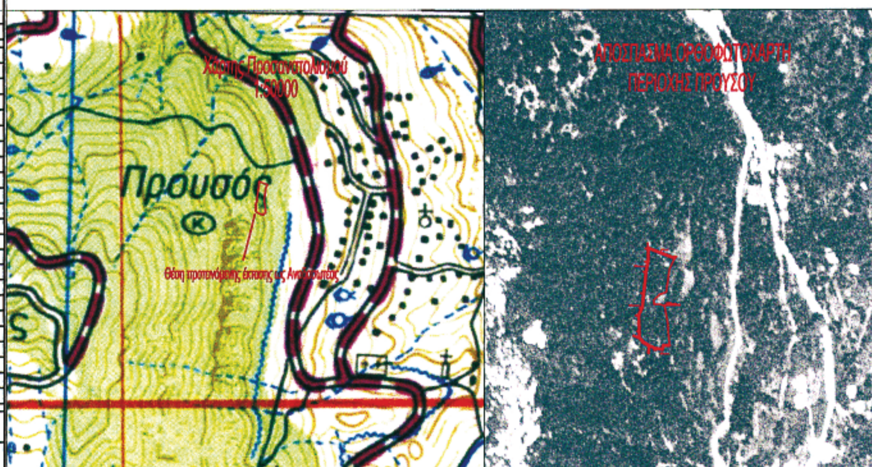

Ανήκει στην αριθμ...1273/2007 .... απόφασή μας **ΘΕΩΡΗΘΗΚΕ** Λαμία 29 - ..3. -2007 Ο Γενικός Γραμματέας Π.Σ.Ε. Αθανάσιος Σκορδάς	**ΕΛΕΓΧΘΗΚΕ** Καρπενήσι 2..-.3.-2007 Ο Δασάρχης Καρπενησίου Φάκας Ιωάννης Δασολόγος με βαθμό Α	Καρπενήσι 23-.9.-2007 Η Συντάξασα Μητρολιά Ιωάννα Δασοπόνος


* 0 4 0 0 1 3 3 0 3 0 4 0 7 0 0 0 8 *

ΑΠΟ ΤΟ ΕΘΝΙΚΟ ΤΥΠΟΓΡΑΦΕΙΟ
ΚΑΠΟΔΙΣΤΡΙΟΥ 34 * ΑΘΗΝΑ 104 32 * ΤΗΛ. 210 52 79 000 * FAX 210 52 21 004
ΗΛΕΚΤΡΟΝΙΚΗ ΔΙΕΥΘΥΝΣΗ: http://www.et.gr – e-mail: webmaster@et.gr